


LEGENDA

CONDOTTA IN PROGETTO

- DN250
- DN80

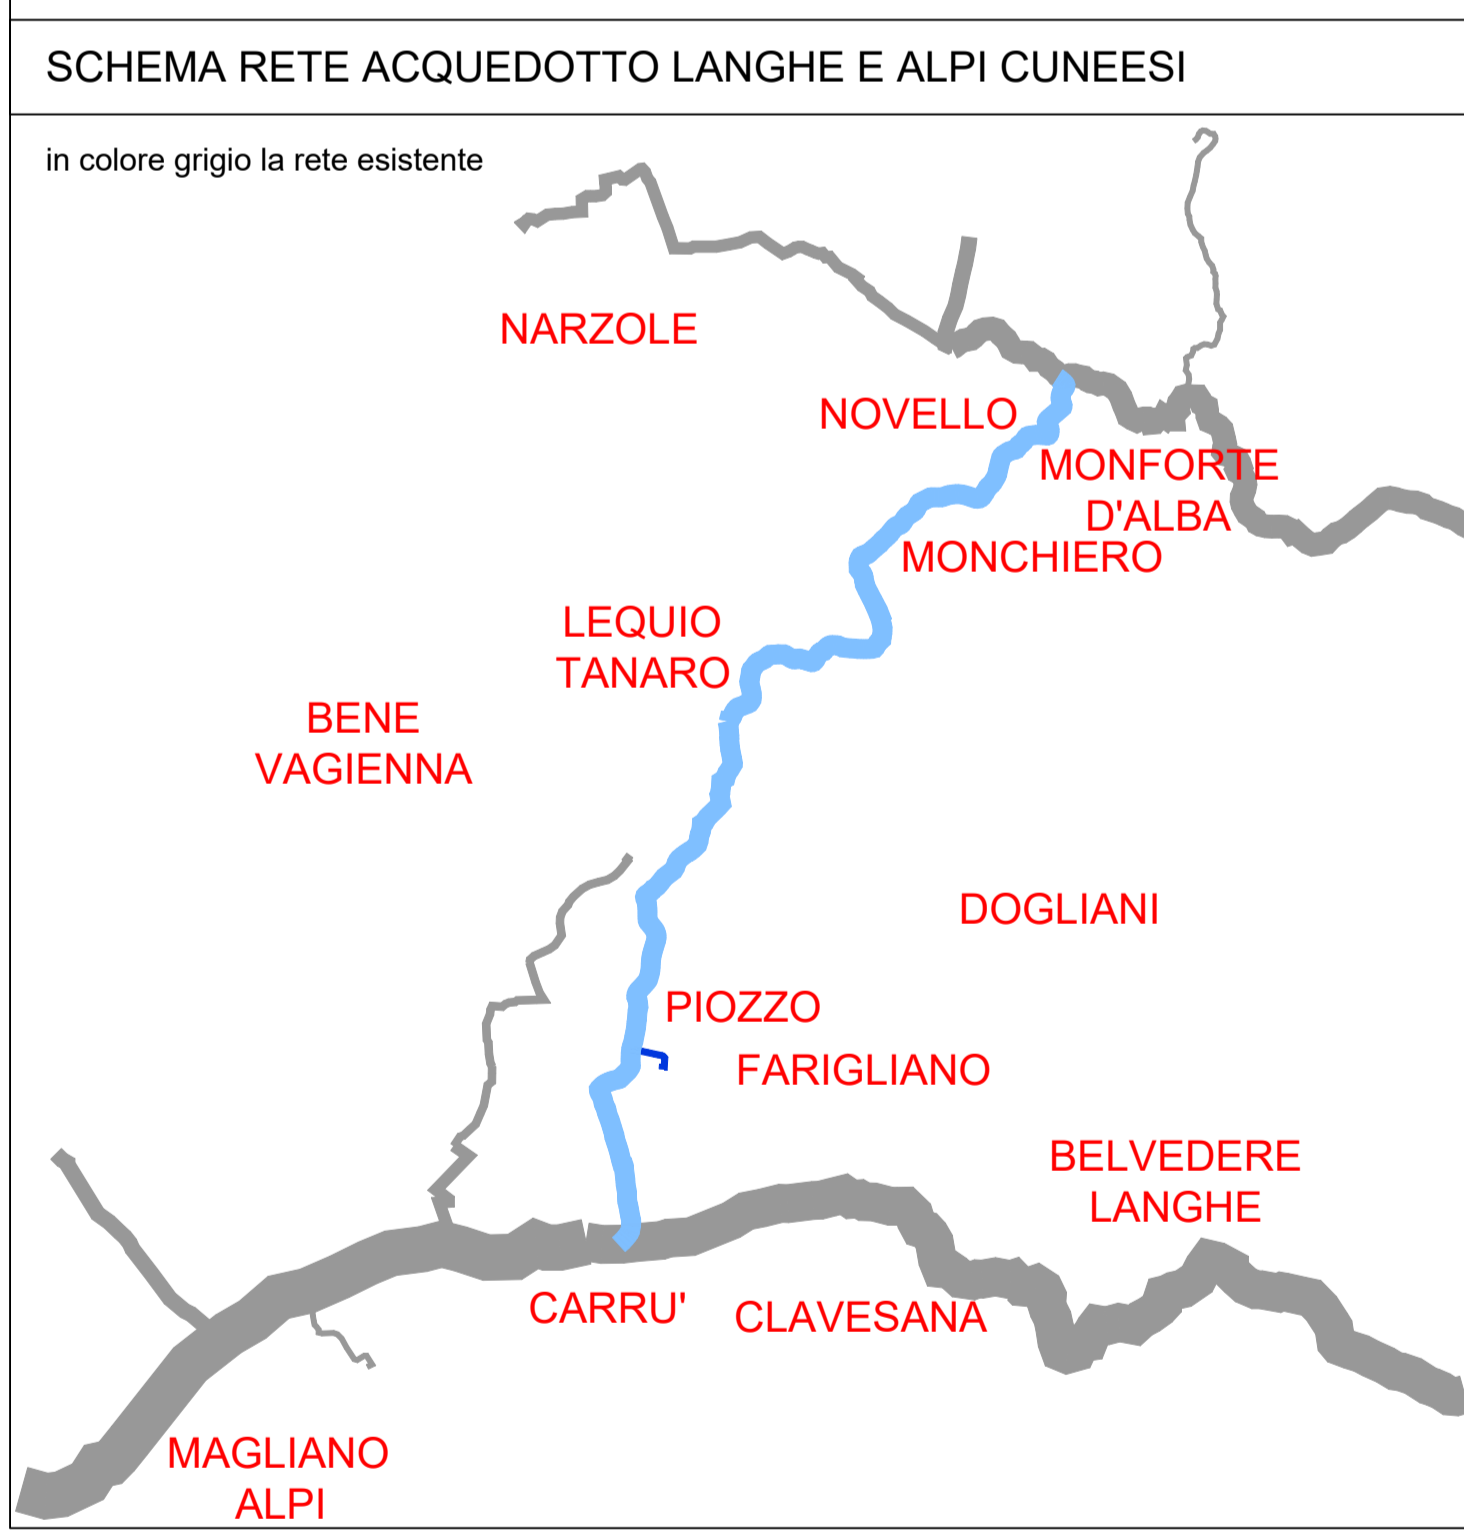

ACQUEDOTTO LANGHE & ALPI CUNEESEI SPA

Comuni	CARRU' - LEQUIO TANARO - MONCHIERO - MONFORTE D'ALBA - PIOZZO (CN)
Oggetto	PROGETTO DI FATTIBILITA' TECNICO - ECONOMICA (art. 41 D.Lgs. 36/2023) NUOVA CONDOTTA DI ADDIZIONE A SERVIZIO DELLA RETE ACQUEDOTTO LANGHE E ALPI CUNEESEI (COMUNI DI CARRU' - LEQUIO TANARO - MONCHIERO - MONFORTE D'ALBA - PIOZZO)
Elaborato	T03 - PLANIMETRIA SU ORTOFOTO
Committente del progetto	ACQUEDOTTO LANGHE & ALPI CUNEESEI SPA
Progettista	dott. ing. Enrico Piovano - ufficio tecnico ALAC
Responsabile Unico del Procedimento	geom. Mario Girardo - ufficio tecnico ALAC

Commessa	Livello progettazione	Approvazione	Data approvazione	N. elaborato	Rev.	Data	Scala
2021_01	FATTIBILITA' TECNICO - ECONOMICA	CdA	04/08/2022	T03	01	08/2023	1:10.000

Rev.	Descrizione	Data	Redatto	Verificato	Approvato
00	Prima emissione	07/2022			...
01	Aggiornamento testatino D.Lgs. 36/2023	08/2023			...
02					...
--	Studio di fattibilità	07/2021			28/08/2021