

**ACQUEDOTTO LANGHE e ALPI CUNEESI SpA**

Comuni	CARRU' - LEQUIO TANARO - MONCHIERO - MONFORTE D'ALBA - PIOZZO (CN)
--------	--

Oggetto	PROGETTO DI FATTIBILITA' TECNICO - ECONOMICA <i>(art. 41 D.Lgs 36/2023)</i> NUOVA CONDOTTA DI ADDUZIONE A SERVIZIO DELLA RETE ACQUEDOTTO LANGHE E ALPI CUNEESI (COMUNI DI CARRU' - LEQUIO TANARO - MONCHIERO - MONFORTE D'ALBA - PIOZZO)
---------	---

Elaborato	T08 - PARTICOLARI COSTRUTTIVI ATTRAVERSAMENTO LINEA FERROVIARIA DISMESSA CEVA - NARZOLE - progressiva km 75 +190 - comune di Monchiero
-----------	---

Committente del progetto	 ACQUEDOTTO LANGHE e ALPI CUNEESI SpA
--------------------------	---

Progettista	dott. ing. Enrico Piovano - ufficio tecnico ALAC
-------------	--

Responsabile Unico del Procedimento	geom. Mario Girauda - ufficio tecnico ALAC
-------------------------------------	--

Commessa	Livello progettazione	Approvazione	Data approvazione	N. elaborato	Rev.	Data	Scala
2021_01	FATTIBILITA' TECNICO - ECONOMICA	CdA	04/08/2022	T08	02	08/2023	--

Rev.	Descrizione	Data	Redatto	Verificato	Approvato
00	Prima emissione	07/2022			...
01	Aggiornamento posizione pozzetti	03/2023			
02	Aggiornamento testalino D.Lgs 36/2023	08/2023			
--	Studio di fattibilità	07/2021			26/08/2021
--					

Questo elaborato è di proprietà di ACQUEDOTTO LANGHE e ALPI CUNEESI SpA
L'elaborato non può essere modificato, copiato, duplicato, riprodotto o divulgato, anche parzialmente, senza autorizzazione scritta del proprietario.


ACQUEDOTTO LANGHE e ALPI CUNEESI SpA
Corso Nizza, 9 - 12100 CUNEO - tel 0171 697550 - email acquedotto.langhe@acquambiente.it - capitale sociale € 5.000.000,00
n. iscrizione registro imprese di Cuneo e Codice Fiscale e Partita IVA 00451260046 - n. REA CN - 179339

CO.GE.S.I. SCRL
Corso Nizza, 90 - 12100 CUNEO - tel 0171 326771 - email cogesi@cogesi.it - capitale sociale € 3.000.000,00
n. iscrizione registro imprese di Cuneo e Codice Fiscale e Partita IVA 03434470047 - n. REA CN - 290478


RILIEVO PLANOALTIMETRICO SU FOTO AEREA - (scala 1:2.000)




RILIEVO PLANOALTIMETRICO - (scala 1:500)

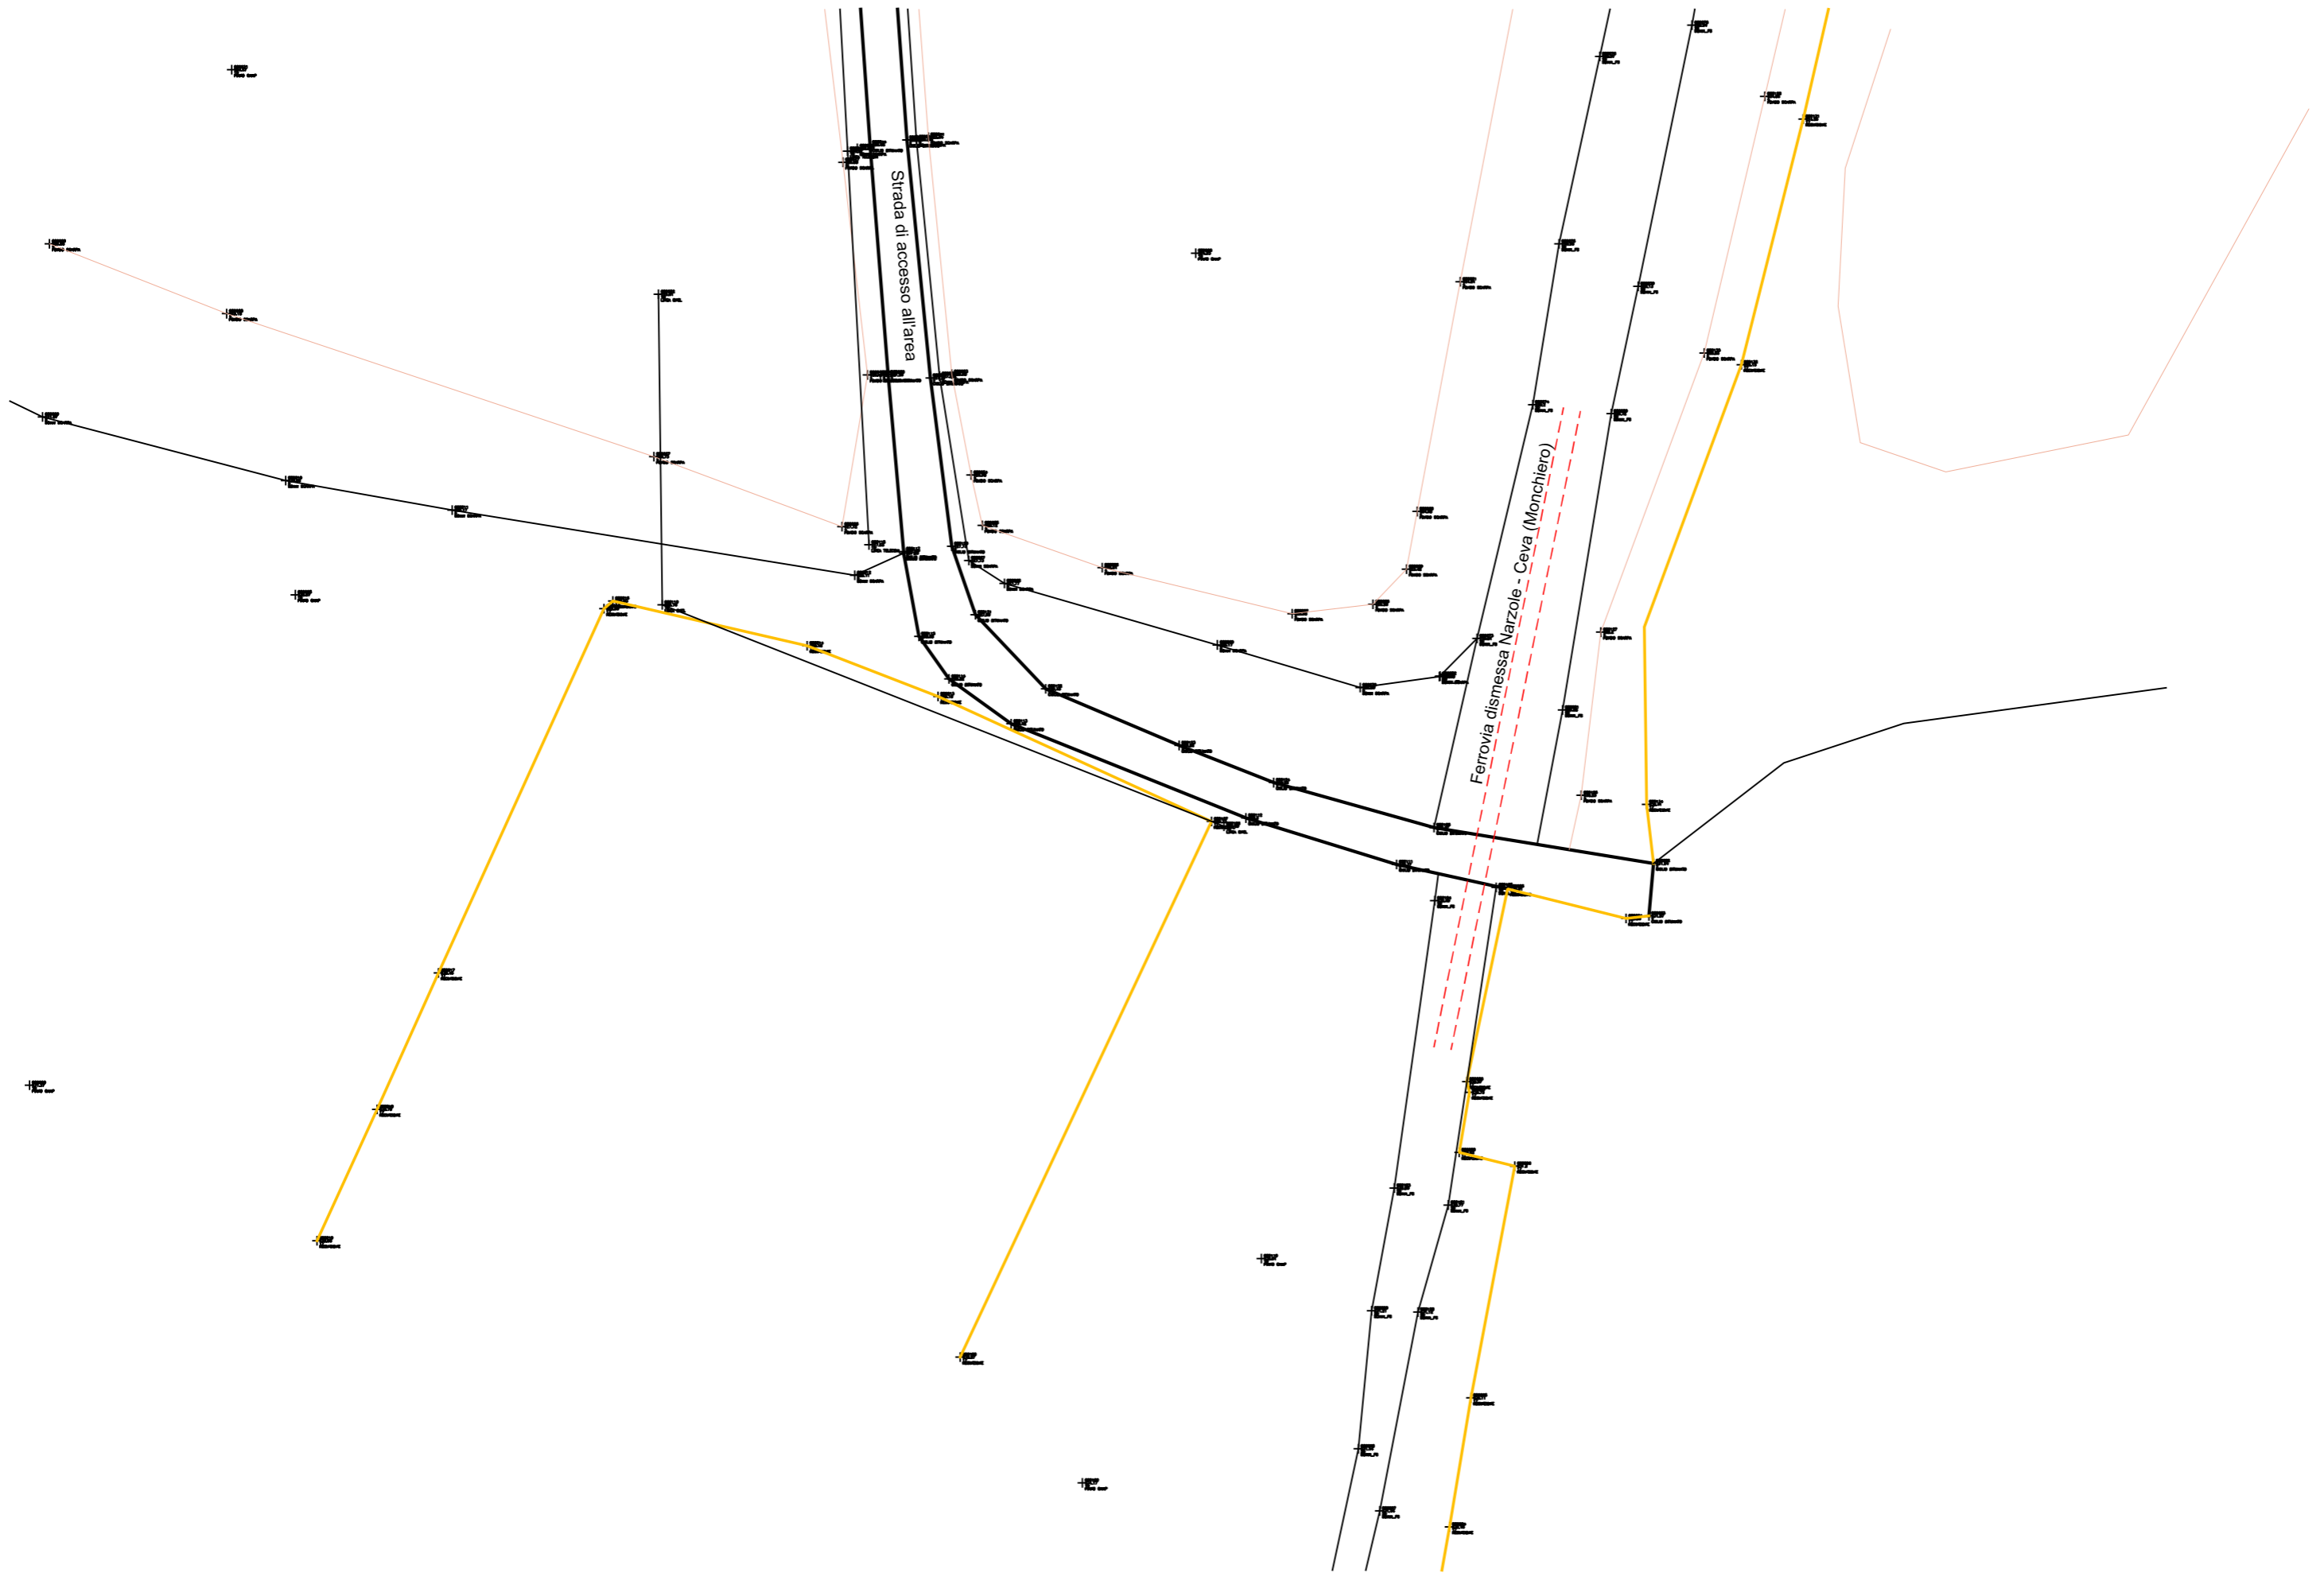

PLANIMETRIA DI PROGETTO - (scala 1:200)

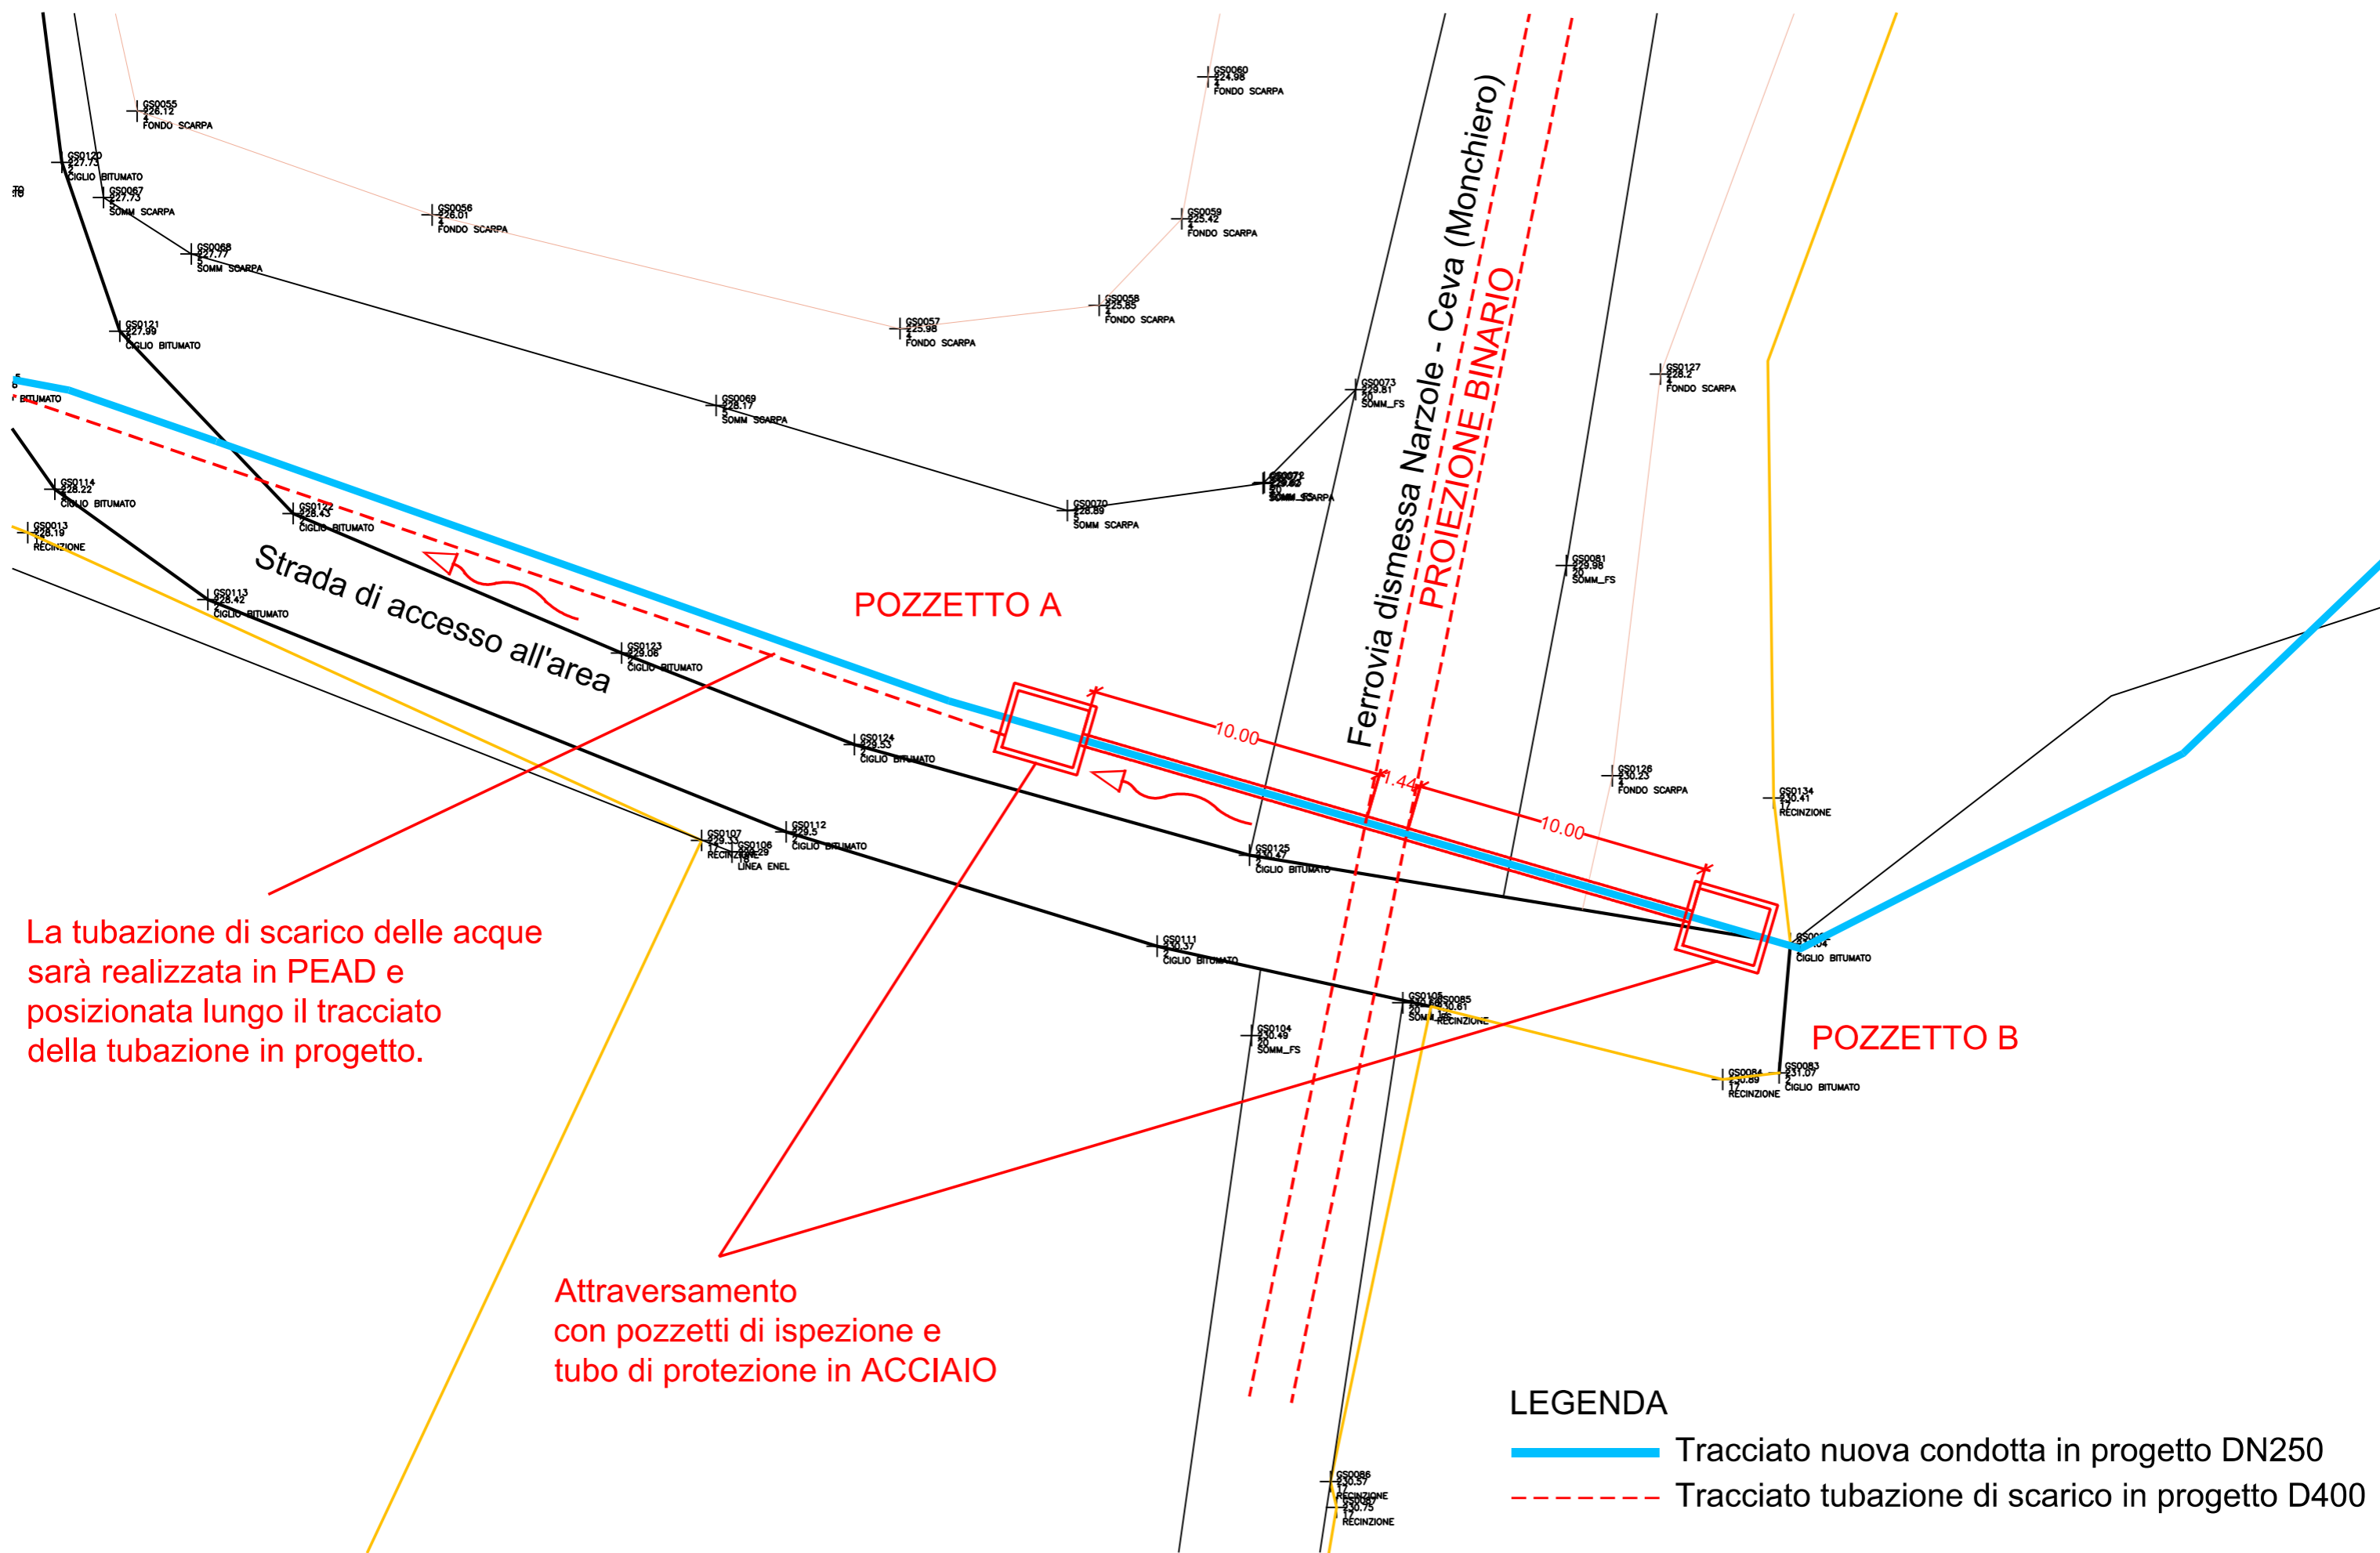

SEZIONE TRASVERSALE (scala 1:200)

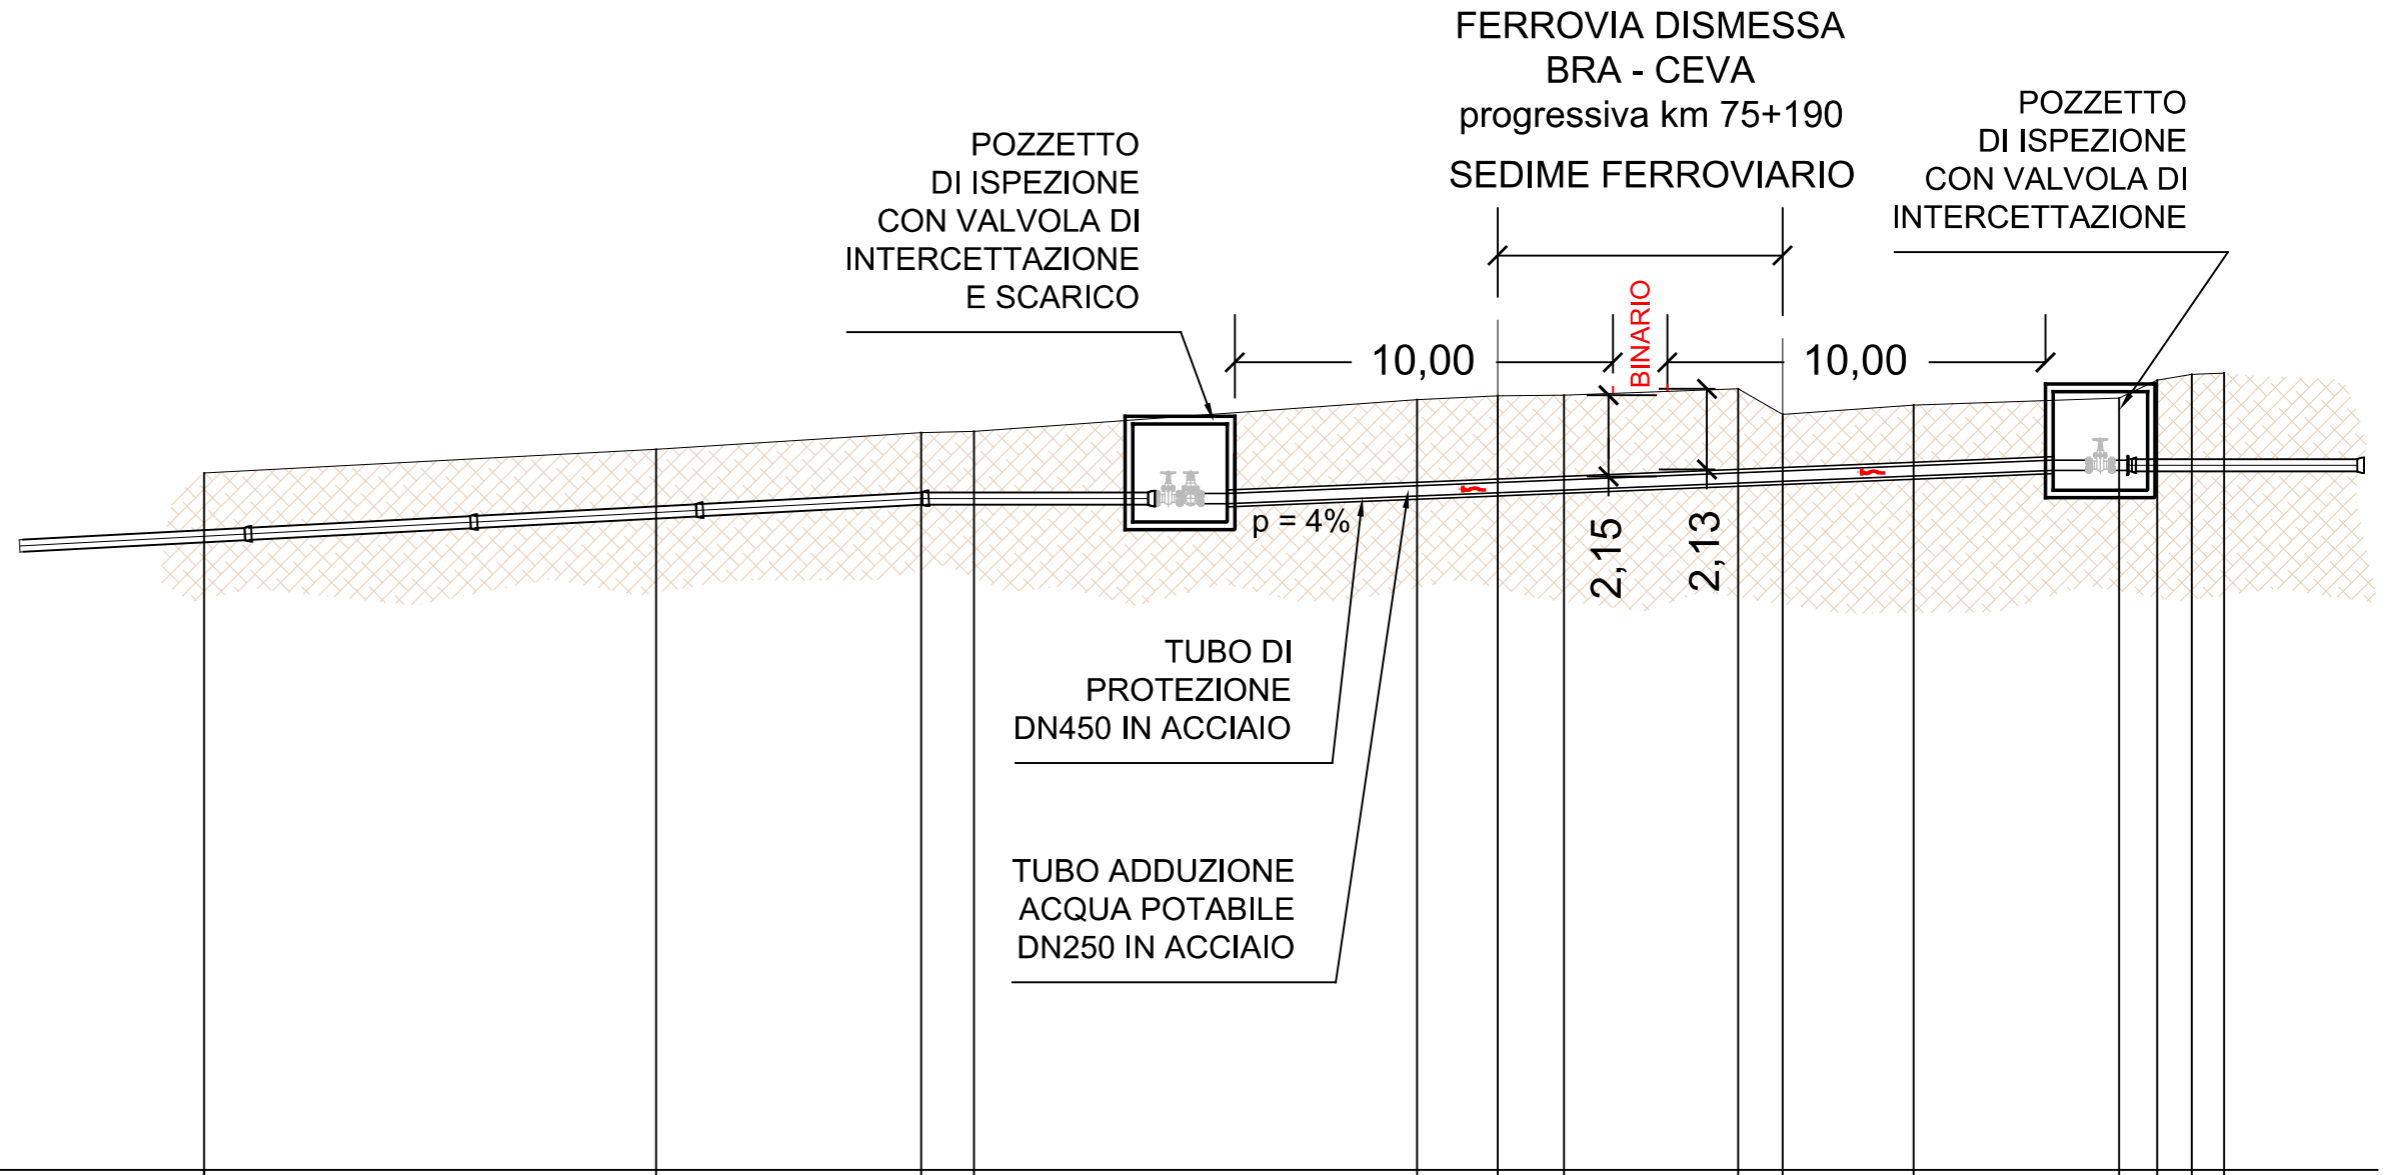

Q.RIF. 210.000

PROGRESSIVE

0,00 11,96 18,97 20,36 32,08 34,22 35,97 40,57 41,75 45,22 50,66
51,66
52,58
53,43

PARZIALI

11,96 7,01 11,72 2,13 1,76 4,60 3,46 5,44

QUOTE TERRENO

228,43 229,06 229,50 229,53 230,37 230,47 230,49 230,66 229,98 230,23 230,41
230,89
231,04
231,07


QUOTE PROGETTO

228,43 229,06 229,50 229,53 230,37 230,47 230,49 230,66 229,98 230,23 230,41
230,89
231,04
231,07


POZZETTI - PIANTA E SEZIONE (scala 1:40)

ATTRAVERSAMENTO - POZZETTO DI VALLE - (A)

Sezione A-A

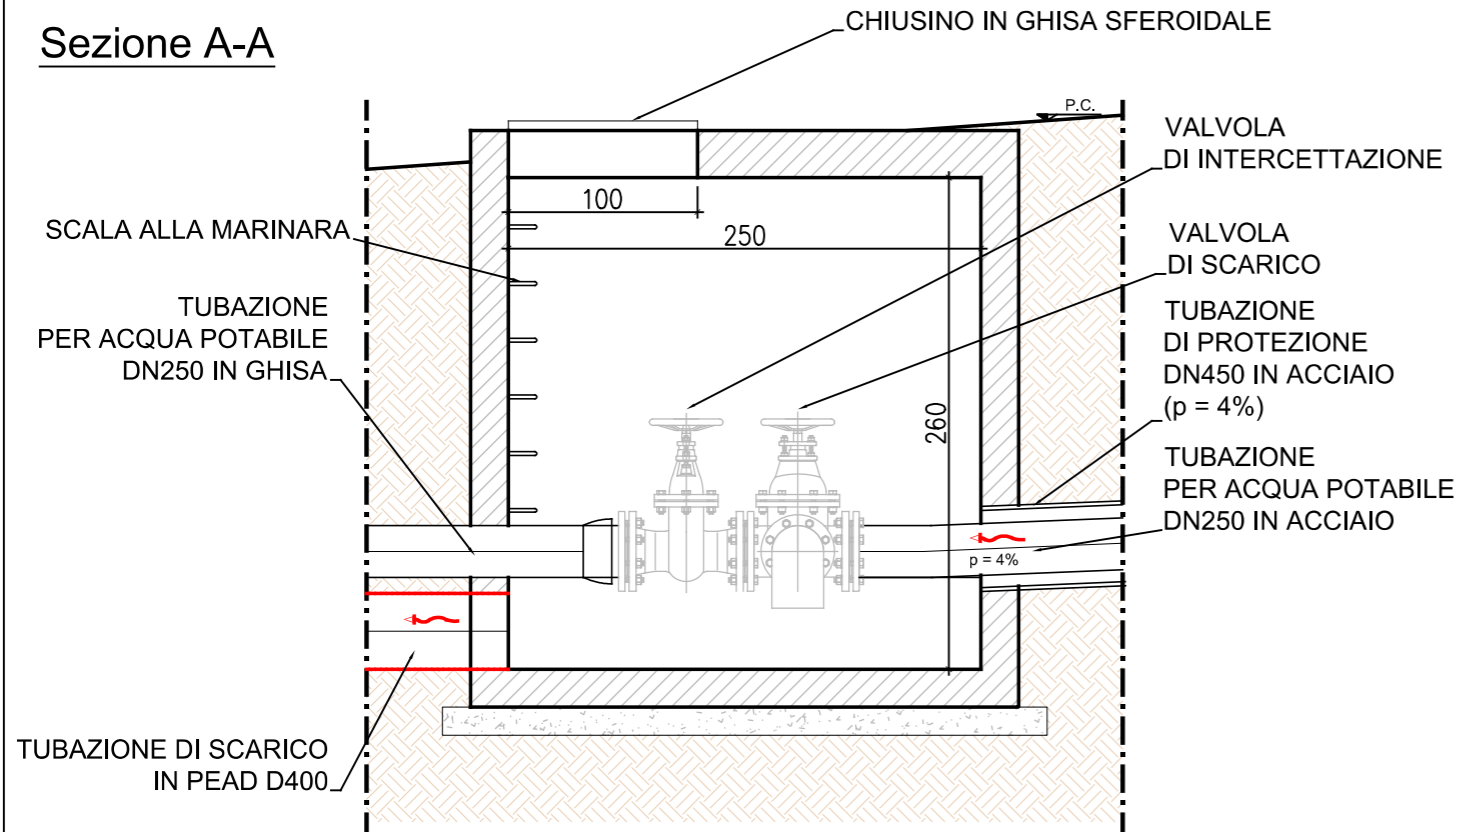


Pianta

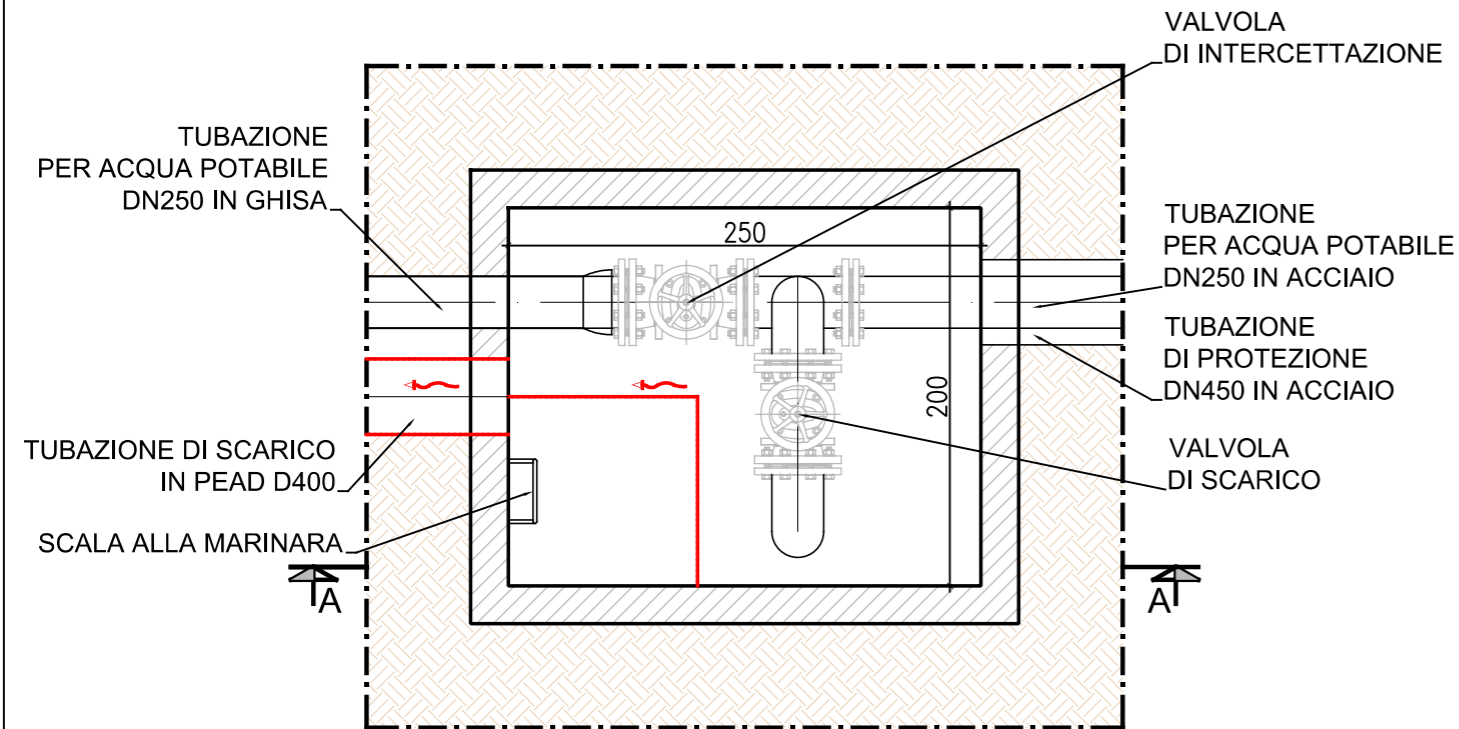


ATTRAVERSAMENTO - POZZETTO DI MONTE - (B)

Sezione A-A

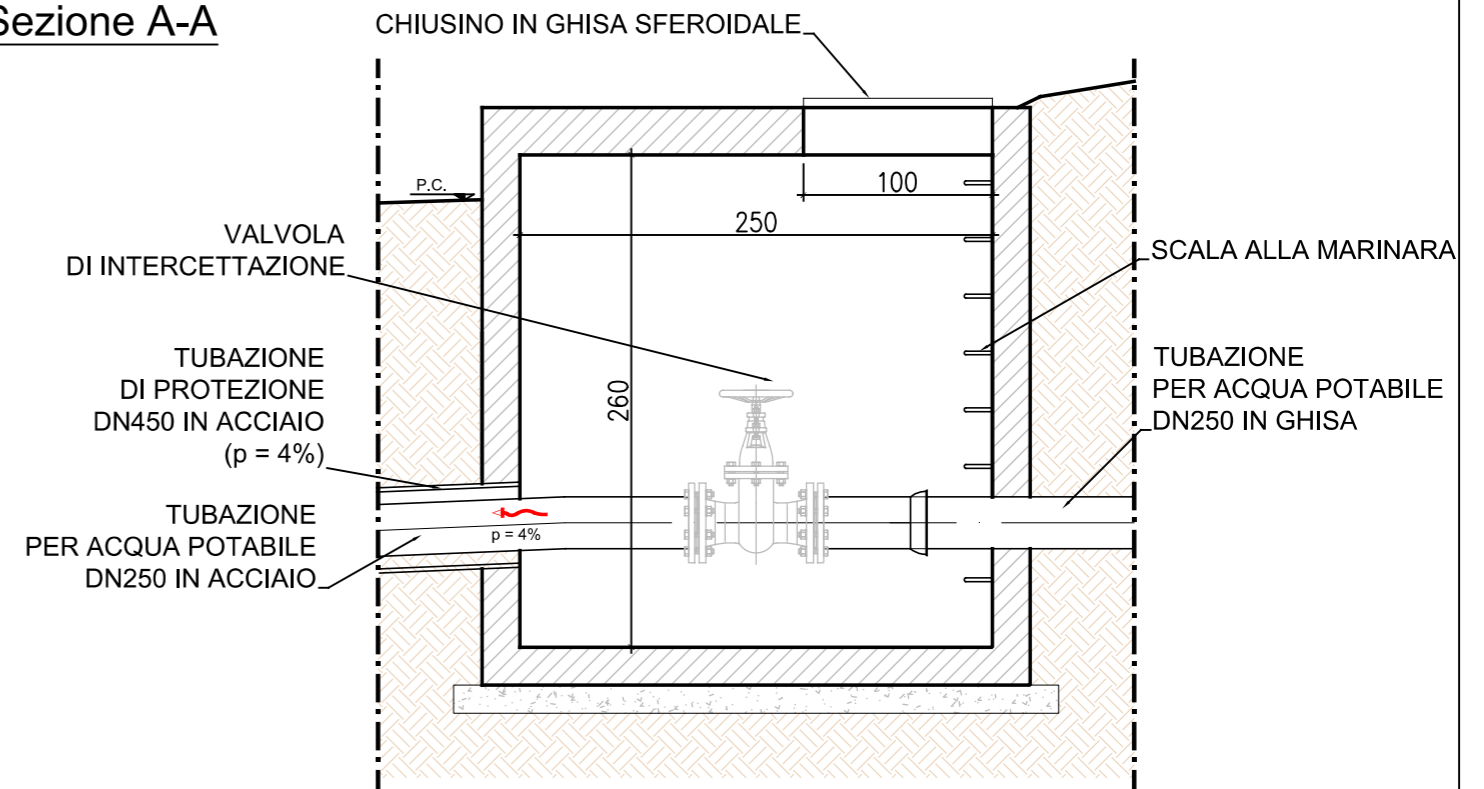

Pianta

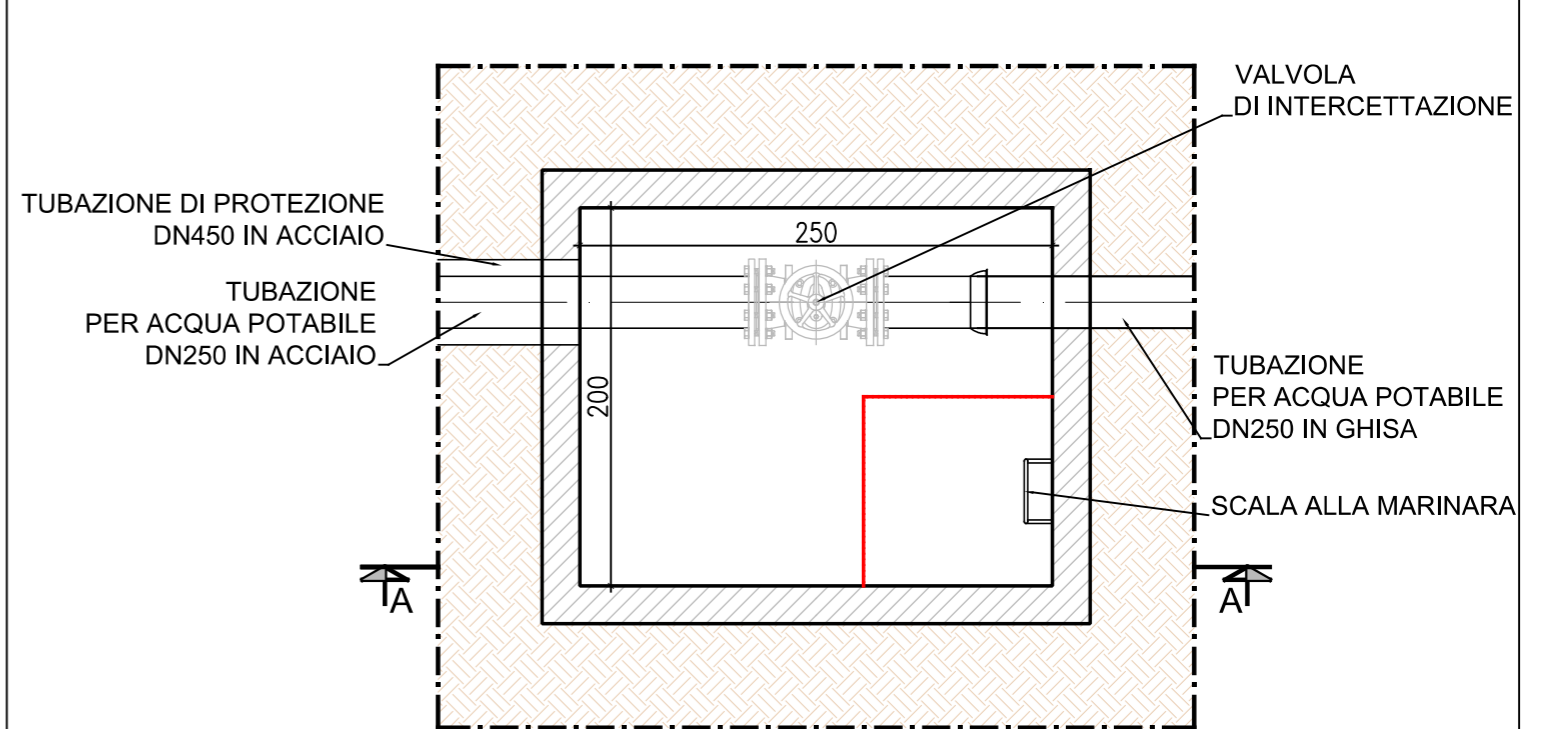

ATTRAVERSAMENTO - SEZIONE TRASVERSALE (scala 1:20)

SEZIONE LONGITUDINALE
SEDIME FERROVIARIO
progressiva km 75+190

