


COMUNE DI LEQUIO TANARO - ESTRATTO PLANIMETRIA CATASTALE (scala 1:2.000)

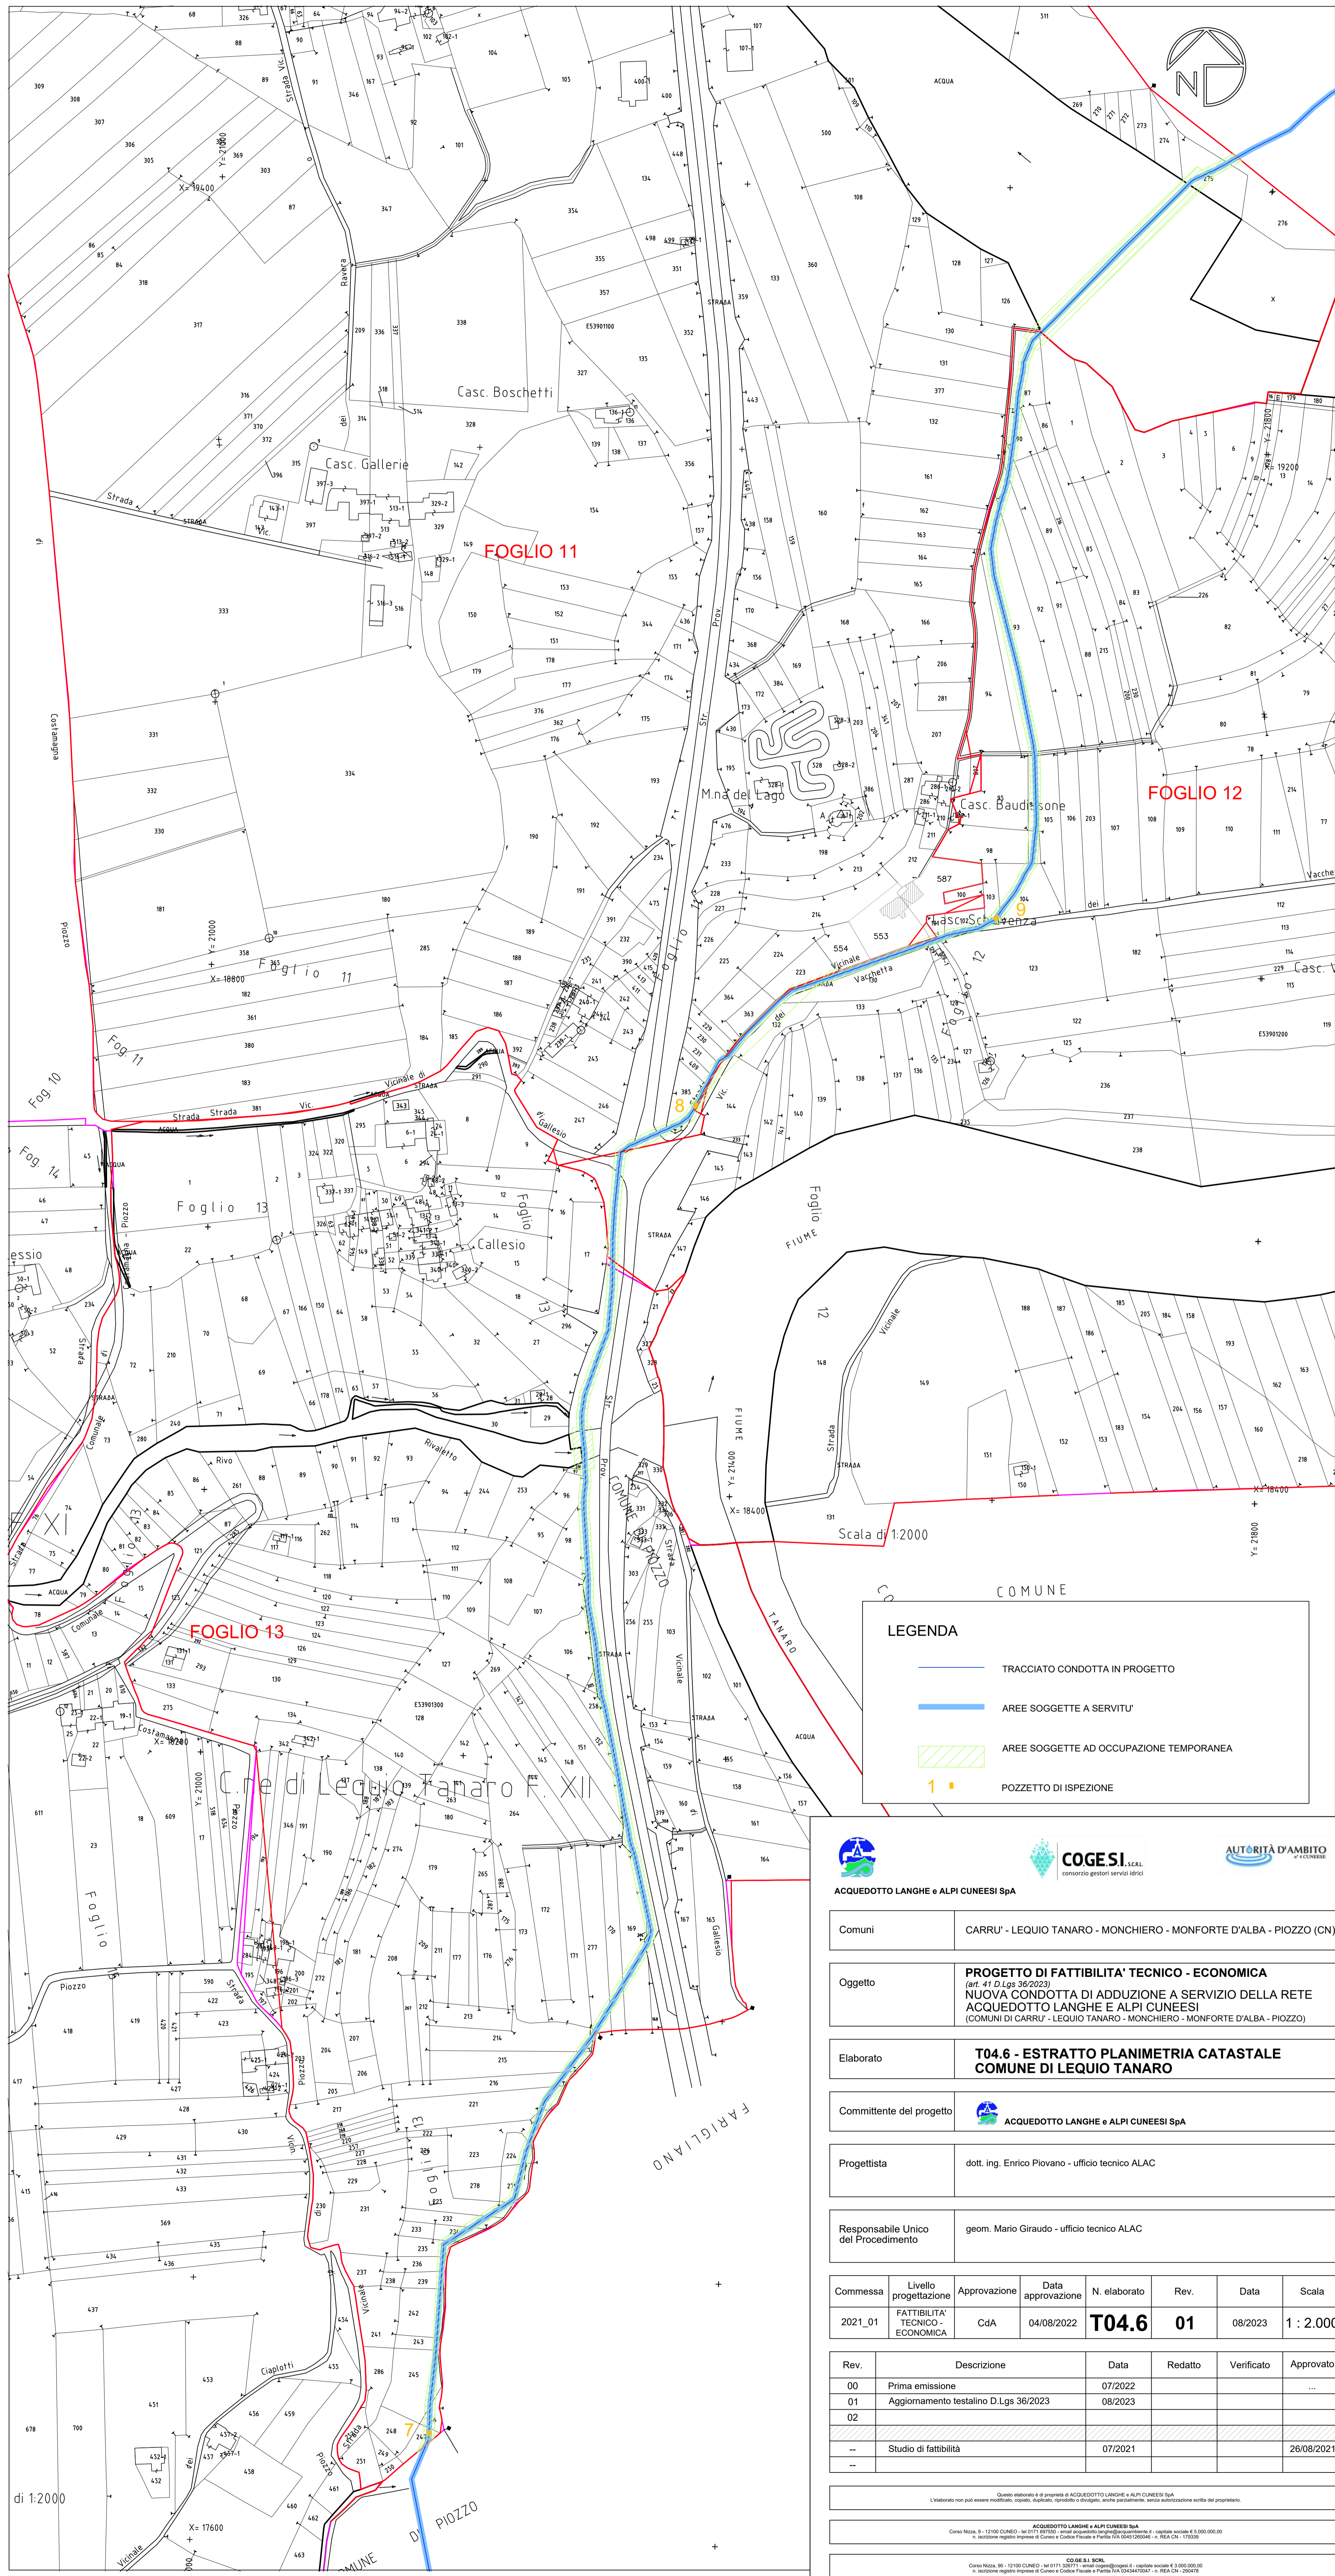

ACQUEDOTTO LANGHE e ALPI CUNEESE SpA

Comuni: CARRU' - LEQUIO TANARO - MONCHIERO - MONFORTE D'ALBA - PIOZZO (CN)

Oggetto: **PROGETTO DI FATTIBILITA' TECNICO - ECONOMICA**
 del 41/02/2022
 NUOVA CONDOTTA DI ADDUZIONE A SERVIZIO DELLA RETE
 ACQUEDOTTO LANGHE E ALPI CUNEESE
 (COMUNI DI CARRU' - LEQUIO TANARO - MONCHIERO - MONFORTE D'ALBA - PIOZZO)

Elaborato: **T04.6 - ESTRATTO PLANIMETRIA CATASTALE
 COMUNE DI LEQUIO TANARO**

Committente del progetto: **ACQUEDOTTO LANGHE e ALPI CUNEESE SpA**

Progettista: dott. Ing. Enrico Piovano - ufficio tecnico ALAC

Responsabile Unico del Procedimento: geom. Mario Giraud - ufficio tecnico ALAC

Commessa	Livello progettazione	Approvazione	Data approvazione	N. elaborato	Rev.	Data	Scala
2021_01	FATTIBILITA' TECNICO - ECONOMICA	CdA	04/08/2022	T04.6	01	08/2023	1 : 2.000

Rev.	Descrizione	Data	Redatto	Verificato	Approvato
00	Prima emissione	07/2022			
01	Aggiornamento testinale D Lgs 36/2023	08/2023			
02					
---	Studio di fattibilita'	07/2021			26/08/2021

Questo elaborato e' di proprieta' di ACQUEDOTTO LANGHE e ALPI CUNEESE SpA. L'elaboratore non puo' essere considerato responsabile, neanche in caso di errore, della pubblicazione o dell'uso non autorizzato del presente elaborato.

ACQUEDOTTO LANGHE e ALPI CUNEESE SpA
 Corso Nizza, n. 2181010000 - tel. 0171 257000 - fax 0171 257001 - e-mail: info@acq.langhe.it - sede legale: C.A. 0171/0001
 C.A. 0171/0001 - sede operativa: C.A. 0171/0001 - sede legale: C.A. 0171/0001 - sede operativa: C.A. 0171/0001